



PASPORT A PROJEKT DOPRAVNÍHO ZNAČENÍ

Obec Malé Kyšice, okr. Kladno
k.ú. 690520 Malé Kyšice

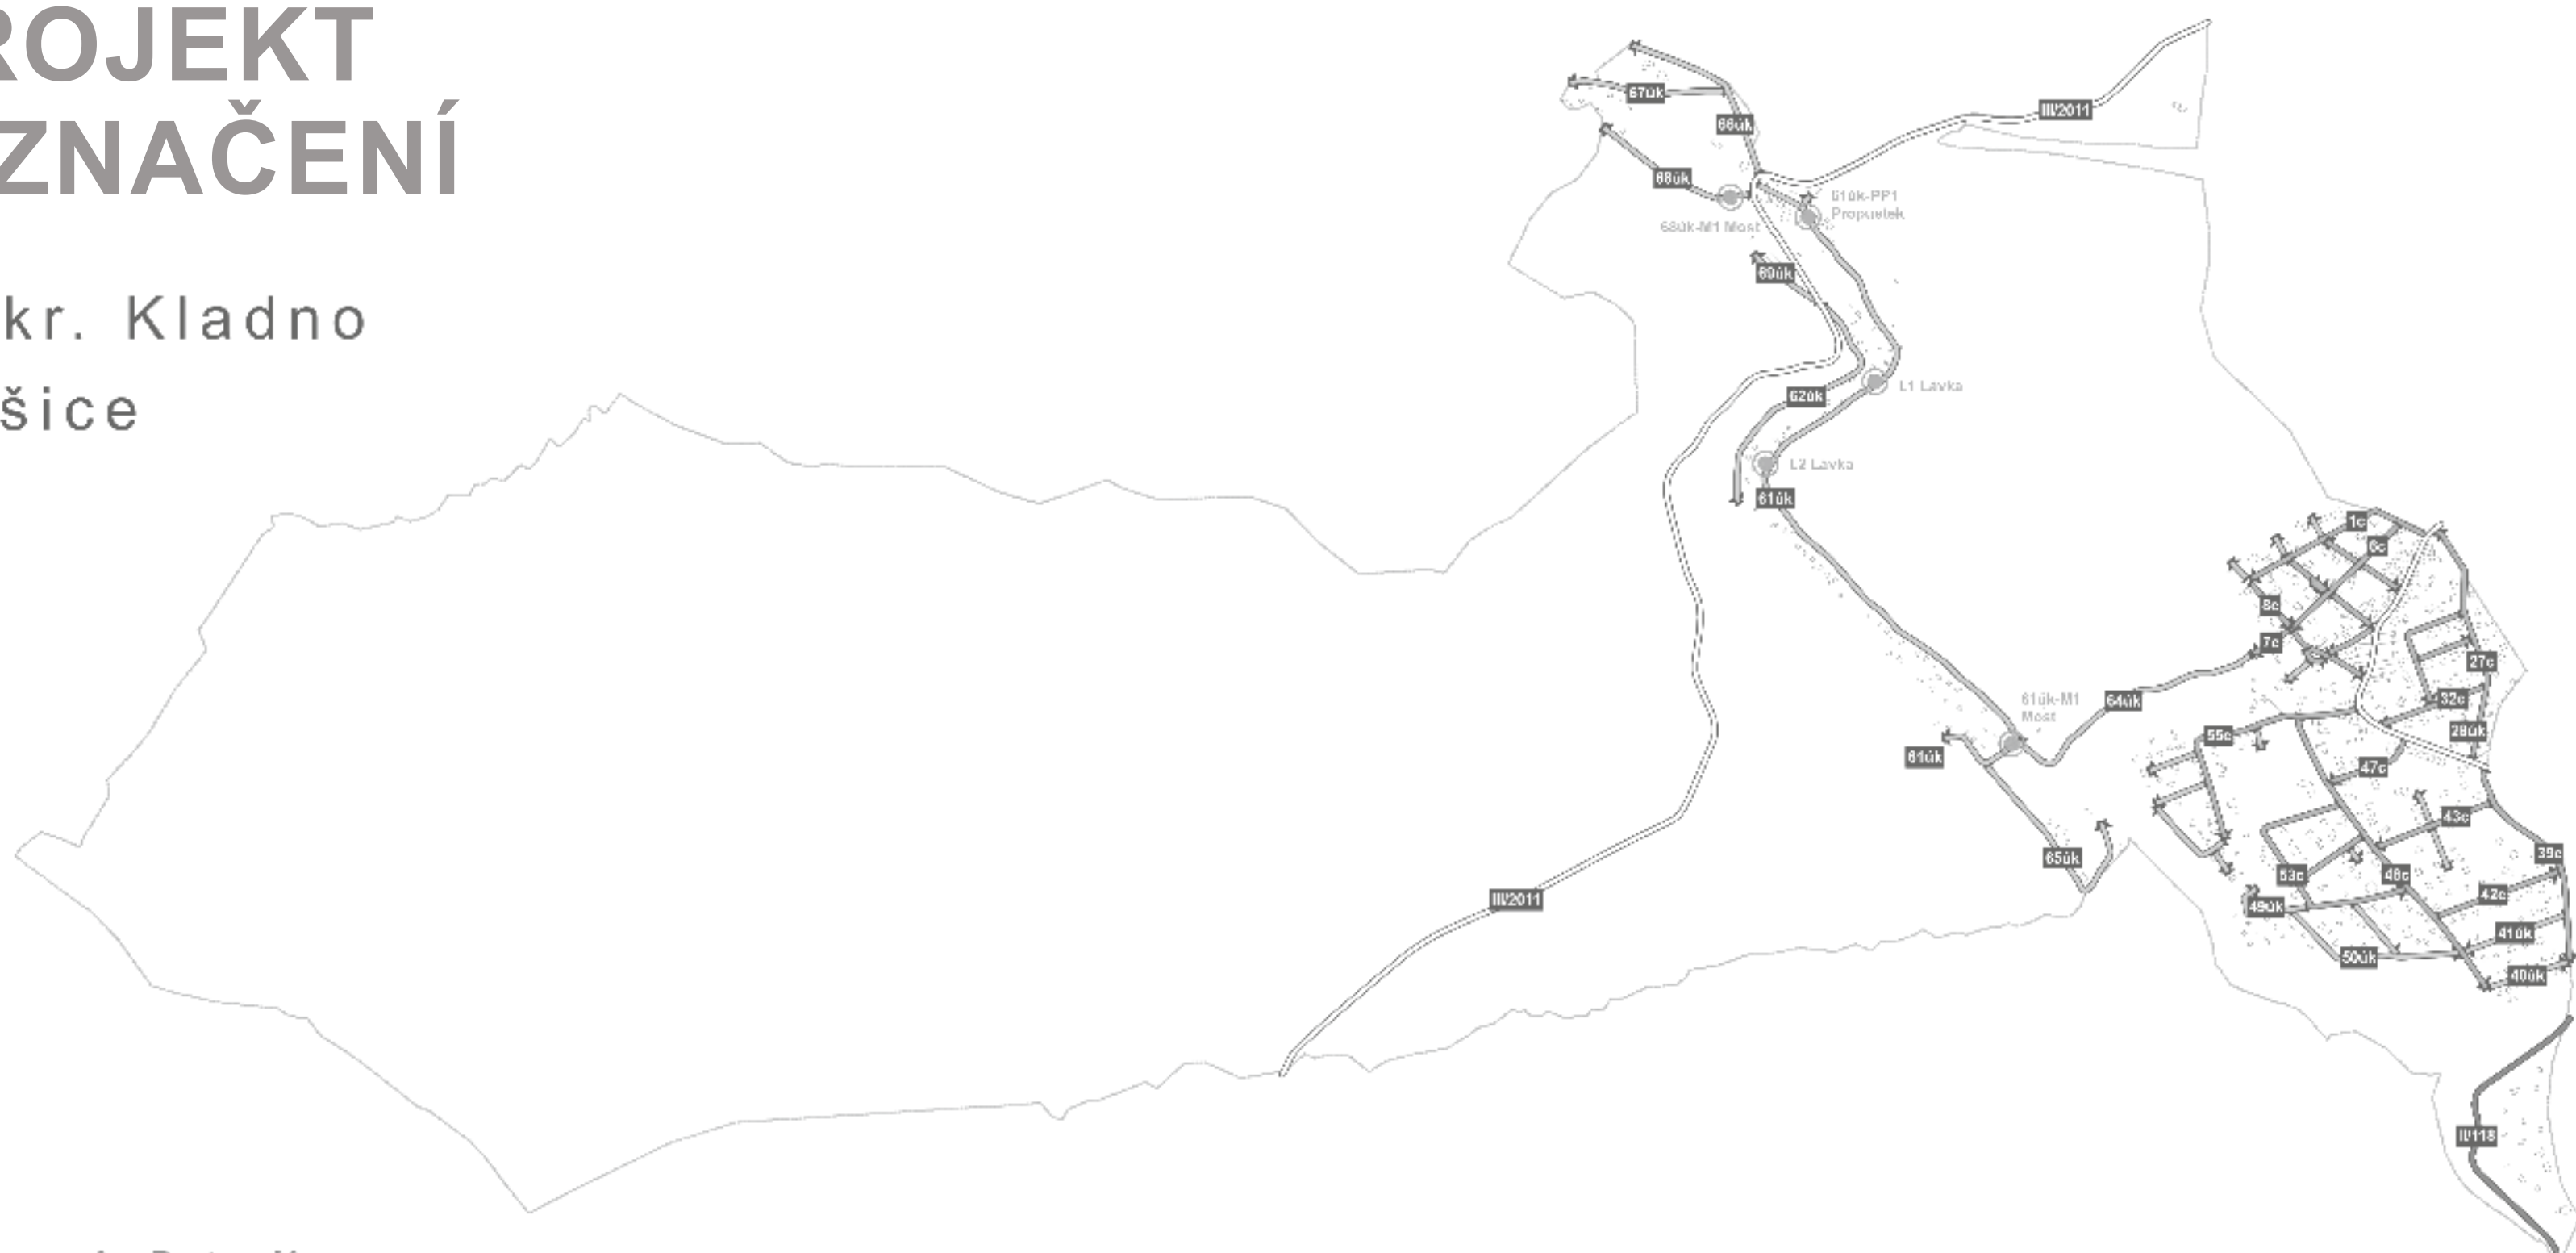


detail - osada Potepli

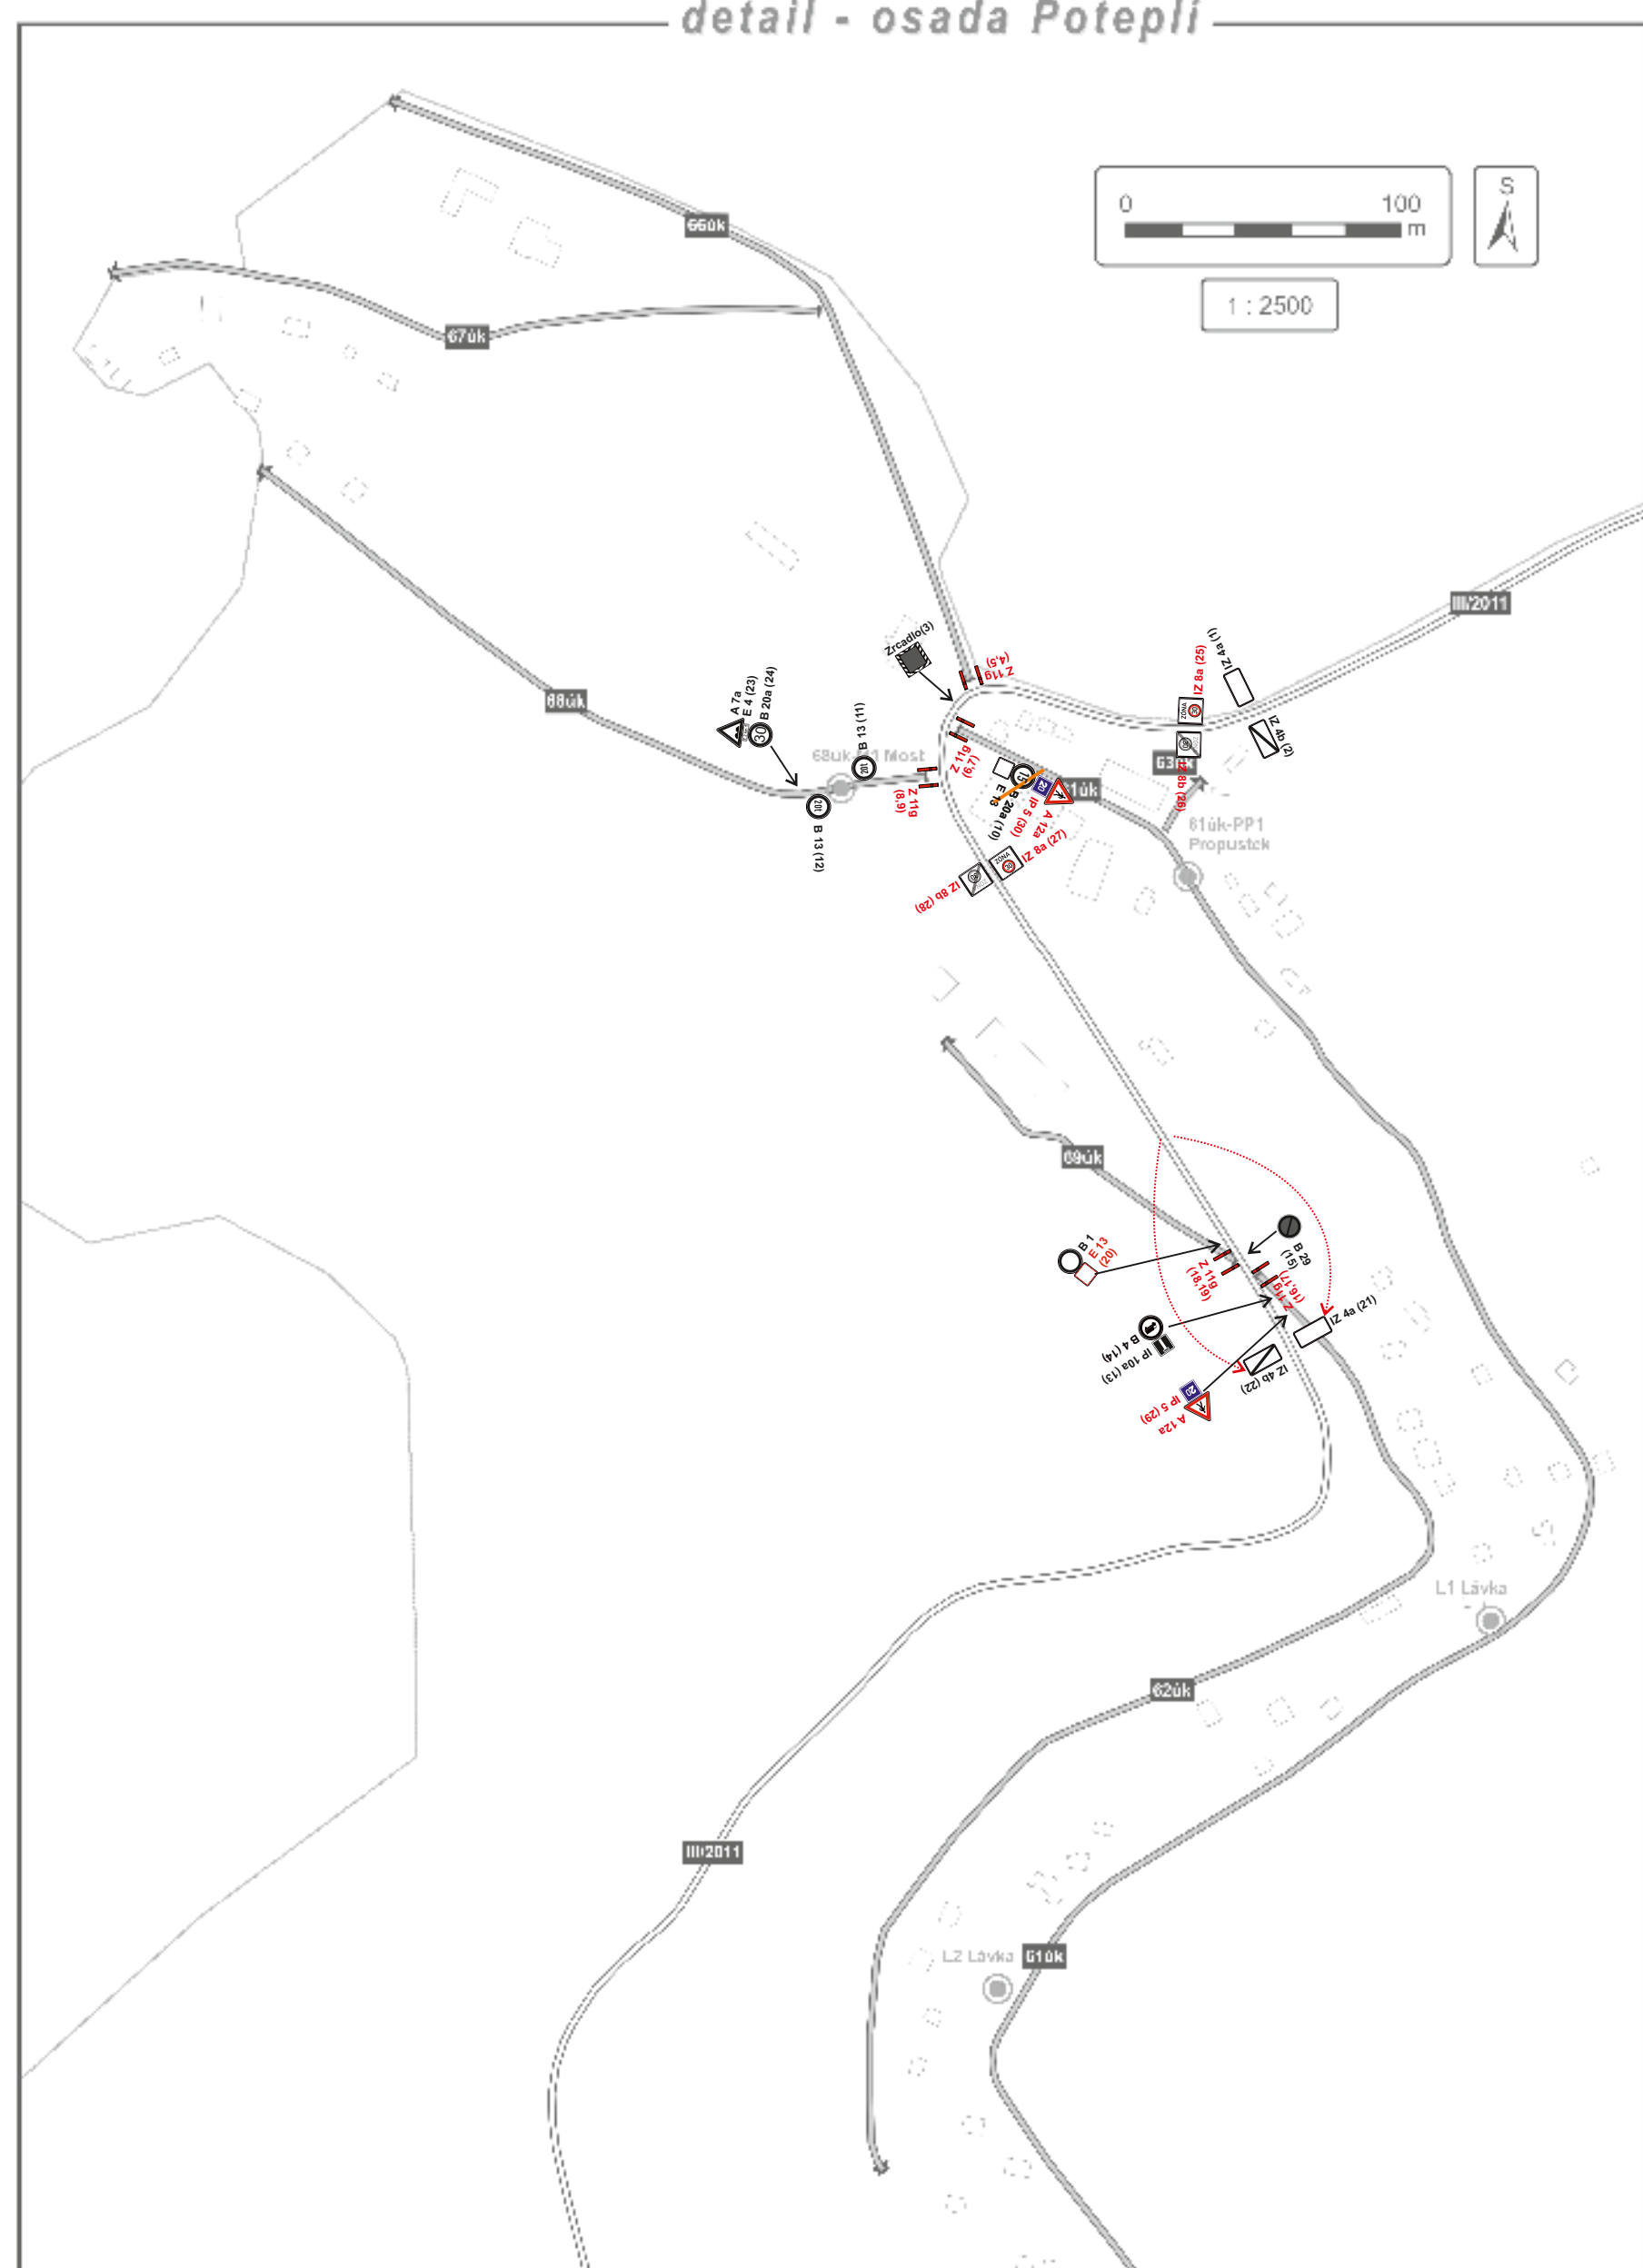

- ▽ P4 (1) - značka projektovaná - nově navržená (evidenční číslo)
- ▽ P4 (2) - značka stávající (evidenční číslo)
- ▽ P4-Q1 - značka odstraňovaná (evidenční číslo)

- Pasport**
- 10 - místní komunikace III. třídy
 - 10 - místní komunikace IV. třídy (zobrazovaný pouze ve výkrese "úseň")
 - 10 - účelová komunikace
 - O - most, propustek, lávka
 - — počátek a konec měření
- Silnice**
- 0310 - silnice II. třídy
 - 031010 - silnice III. třídy

- Katastrální mapa**
- hranice katastrálního území
 - budovy

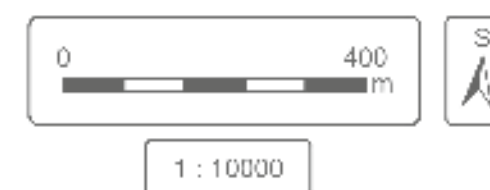

PASPORT A PROJEKT DOPRAVNÍHO ZNAČENÍ - OBEC MALÉ KYŠICE		
HPN projekt s.r.o.	Vypracoval: PAVEL NECKÁR	Měřítko: 1:10 000
Občanská 93, 394 12 Otavaň tel: 720 699 496 / 603 820 308 e-mail: info@hpnprojekt.cz	Objednatel: OBEC MALÉ KYŠICE	Paré č.: 1
	Výkres: PASPORT A PROJEKT DOPRAVNÍHO ZNAČENÍ	Datum: SRPEN 2019

detail - sídlo Malé Kyšice



- ZNA 8a - ZNA 8a
- ZNA 8b - ZNA 8b
- POZOR IP 22 - POZOR IP 22